

PIETRO

MODULARIO
F. - Cat. S. T. - 315



MINISTERO DELLE FINANZE
DIREZIONE GENERALE DEL CATASTO E DEI SERVIZI TECNICI ERARIALI
NUOVO CATASTO EDILIZIO URBANO

Mod. B (Nuovo Catasto Edilizio Urbano)

(R. DECRETO - LEGGE 13 APRILE 1939, N. 652)


Planimetria dell'immobile situato nel Comune di GAUDELLINO

Via PROVINCIALE

Ditta SANTINI ANGELO e SANTINI PIETRO

Allegata alla dichiarazione presentata all'Ufficio Tecnico Erariale di BERGAMO

Scheda N.° 398262

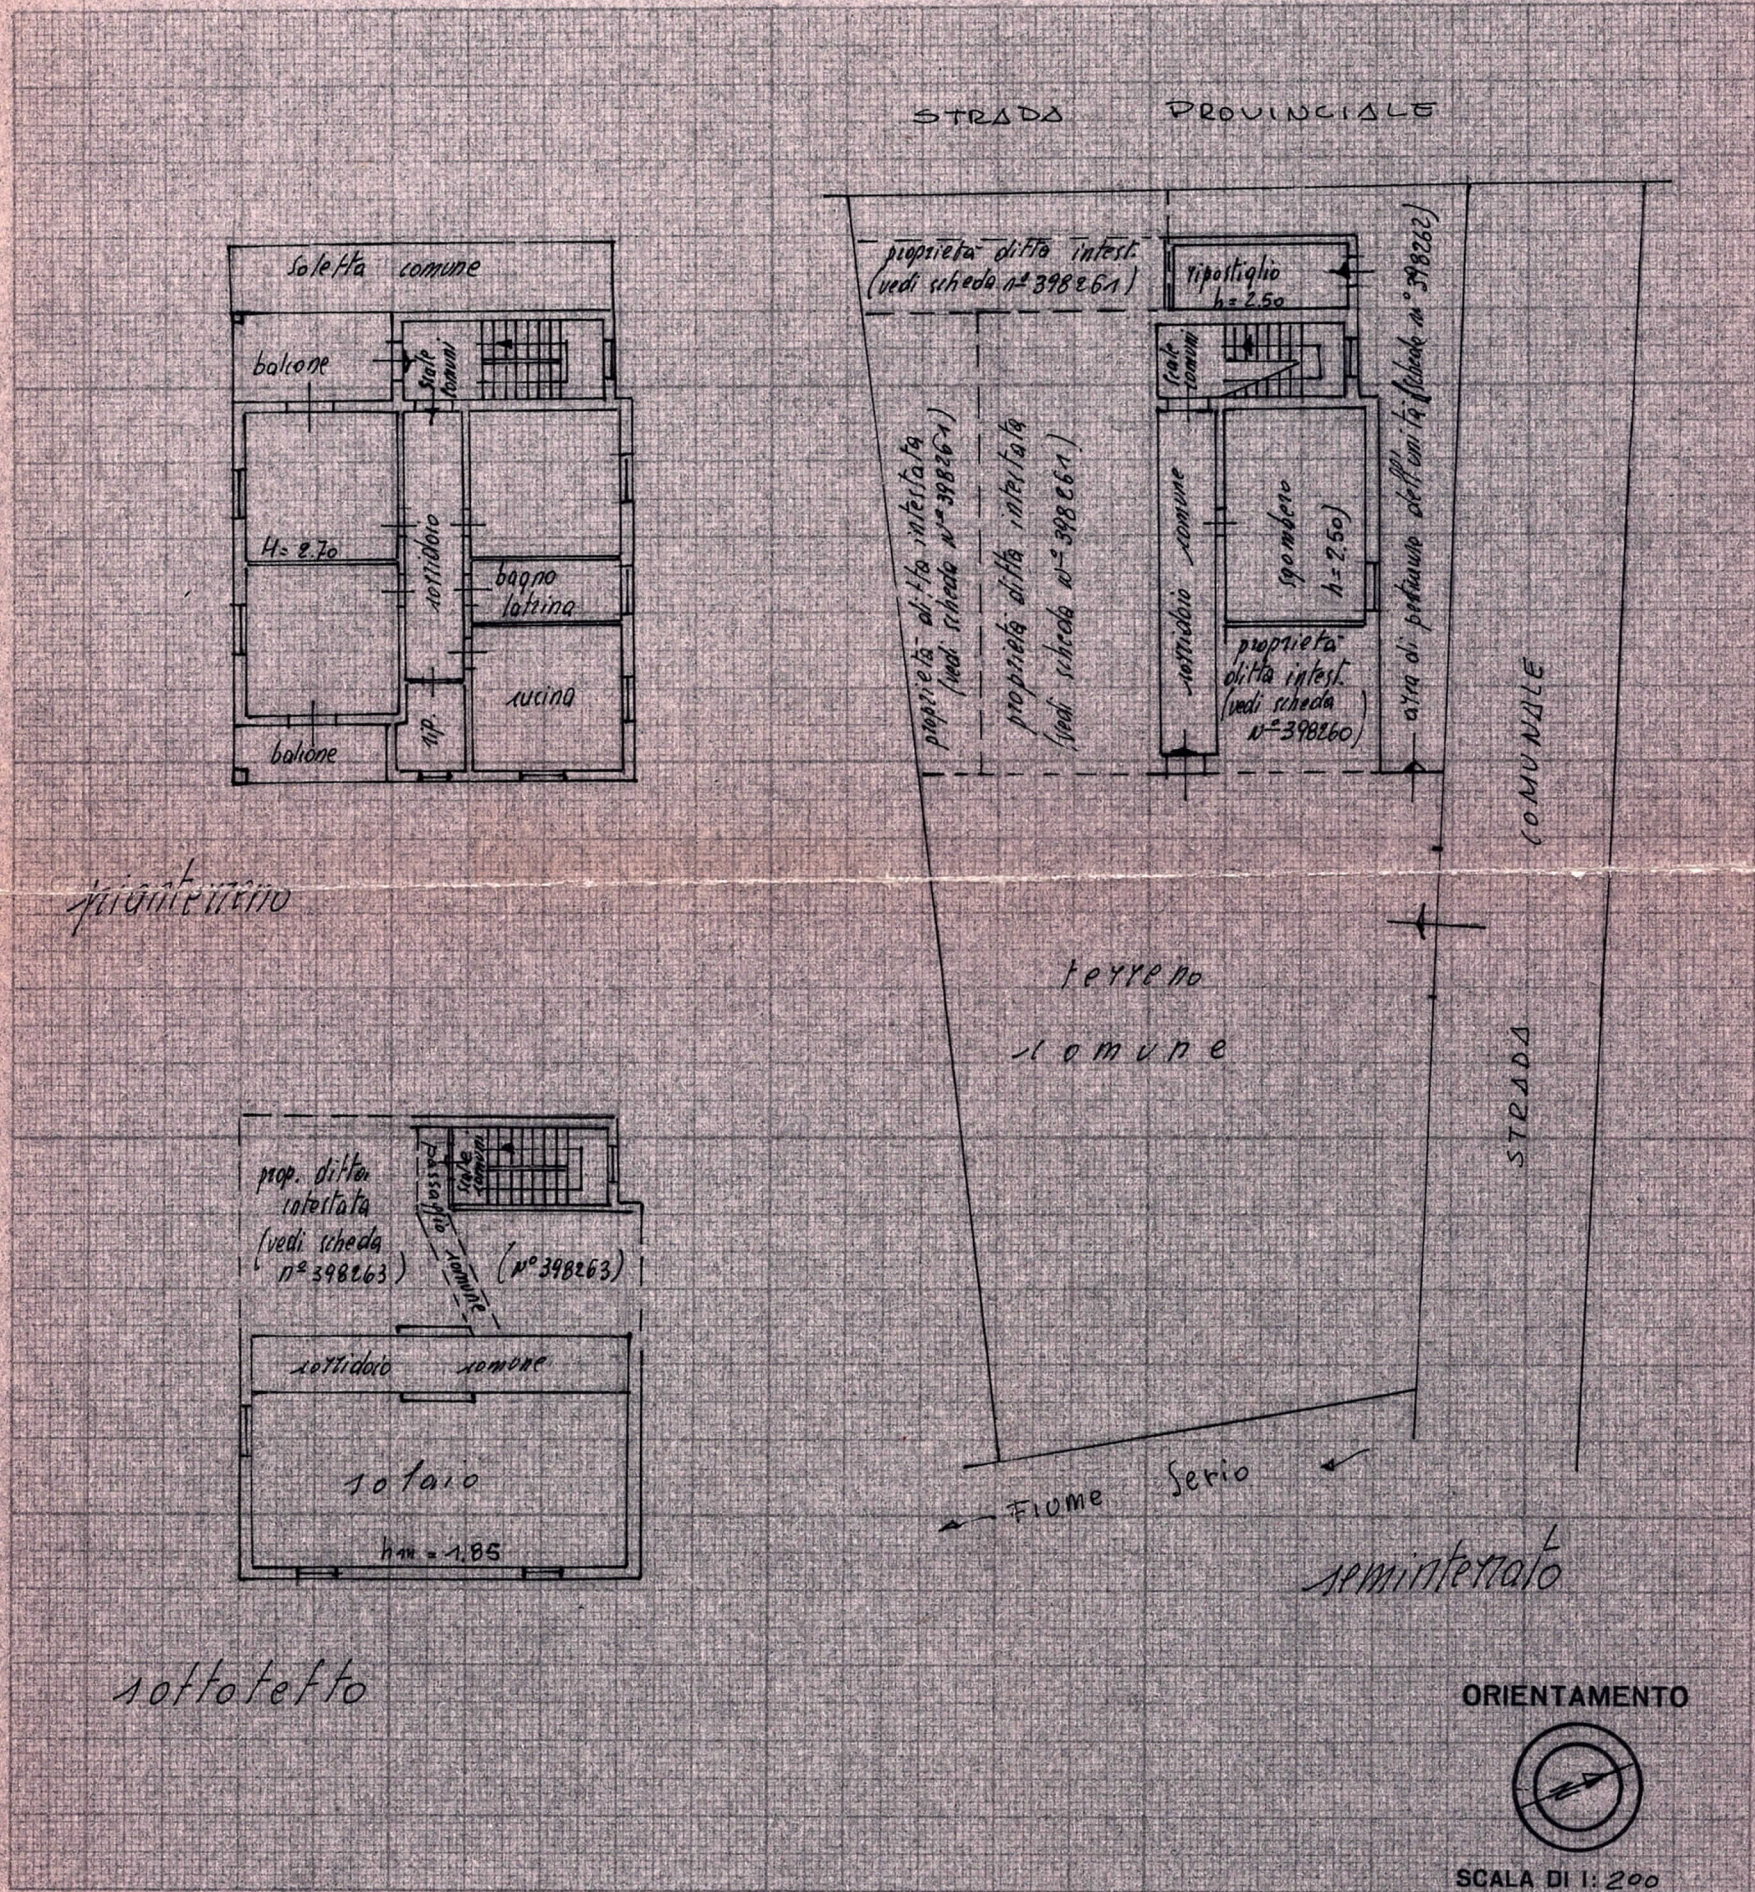

Spazio riservato per le annotazioni d'ufficio

DATA

PROT. N.°

DATI DEL CATASTO TERRENI DOVE È SORTA LA NUOVA COSTRUZIONE

Numero della partita

Sezione o Comune censuario

Foglio

Numero di mappa

Subalterno

Compilata dal geom. LUCIANO SANTUS
(Titolo, nome e cognome del tecnico)

Iscritto all'Albo de i geometri
della Provincia di BERGAMO

DATA 15.11.1982

Firma: geom. Luciano Santus