


MODULARIO
F. rig. rend. 487

MINISTERO DELLE FINANZE
DIREZIONE GENERALE DEL CATASTO E DEI SS.TT.EE.
CATASTO EDILIZIO URBANO (RDL 13-4-1939, n. 652)

MOD. BN (CEU)

Planimetria di u.i.u. in Comune di ALMENNO S. SALVATORE via ROMANELLE civ

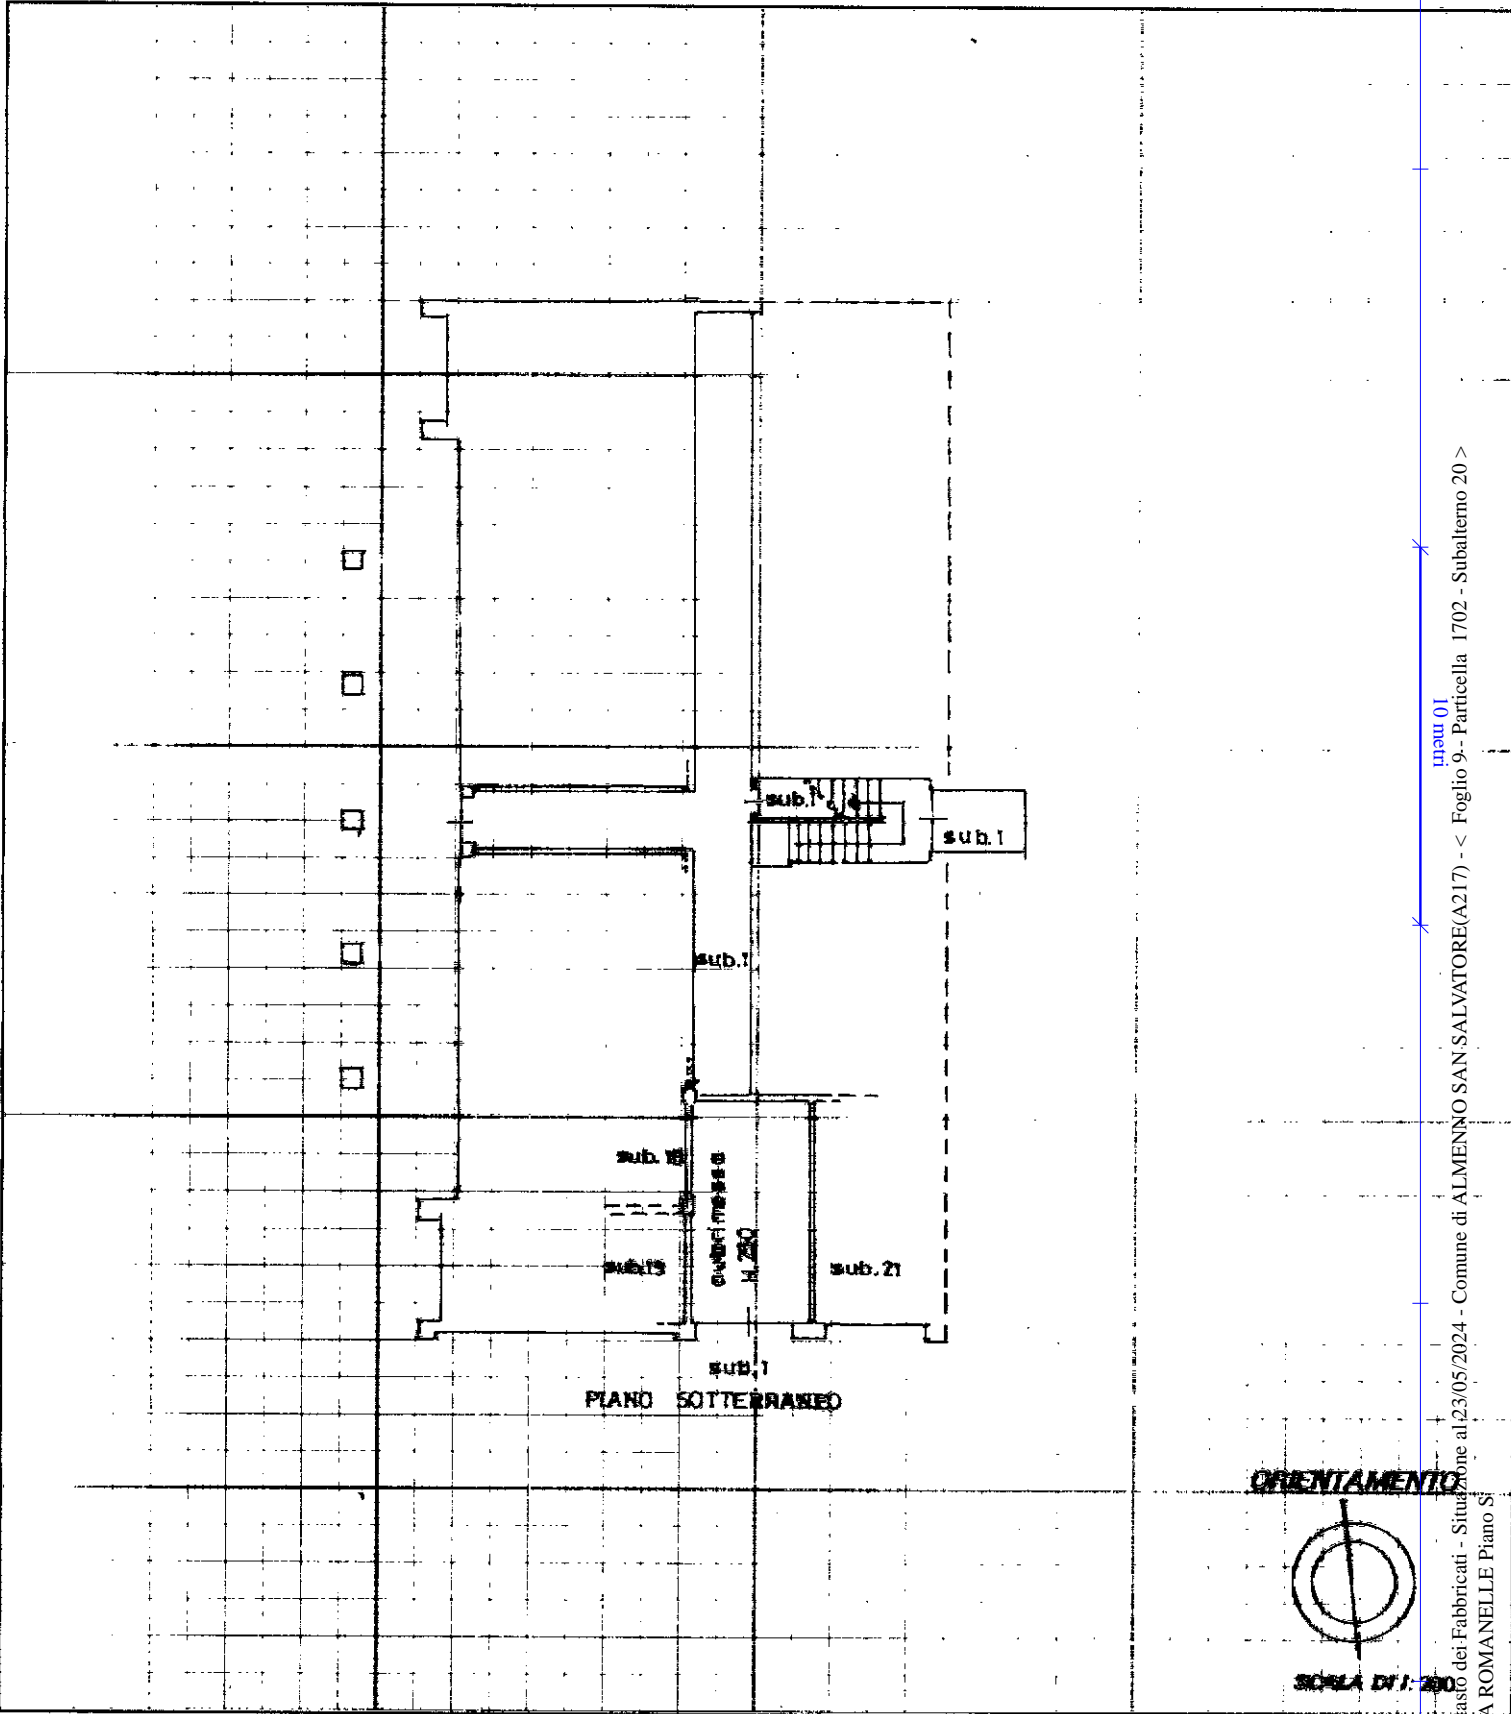

Catasto dei Fabbricati - Situazione al 23/05/2024 - Comune di ALMENNO SAN SALVATORE(A217) - < Foglio 9.- Particella 1702 - Subalterno 20 >
m. 01
VIA ROMANELLE Piano S

KALPg

Dichiarazione di N.C.
 Denuncia di variazione
 Data presentazione: 14/07/1989 - Data: 23/05/2024 - n. T33395 - Richiedente: RSSCRL74R22F023G
 Totale schede: 9 - Formato cartaceo: A4(210x297) - Formato stampa richiesto: A4(210x297)
 F. 9
 n. 1702 sub. 20

Compilata dal ARCH. EDUARDO CONTE
 (Titolo, cognome e nome)
 iscritto all'Albo dei GI. ARCHITETTI
 della provincia di BERGAMO n. 349
 data 12-05-1989 Firma EDUARDO CONTE
 ARCHITETTO

RISERVATO ALL'UFFICIO
14 LUG. 1989
10357/19