

**Agenzia delle Entrate
CATASTO FABBRICATI
Ufficio Provinciale di
Bergamo**

Dichiarazione protocollo n. BG0141058 del 27/08/2024

Comune di Palazzago

Via Montebello

civ. 23

Identificativi Catastali:

Sezione:

Foglio: 16

Particella: 9871

Subalterno: 721

Compilata da:

Corna Fabio

Iscritto all'albo:

Architetti


Prov. Bergamo

N. 2340

Planimetria


Scheda n. 1

Scala 1:200

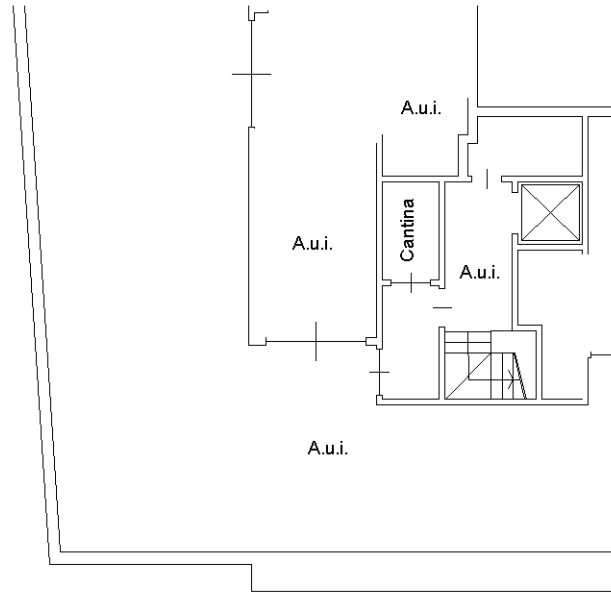

PIANO 2° SOTTOSTRADA

h=2.40

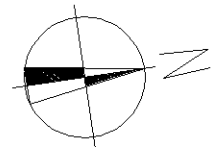

Ultima planimetria in atti