

**Agenzia delle Entrate
CATASTO FABBRICATI
Ufficio Provinciale di
Bergamo**

Dichiarazione protocollo n. BG0141058 del 27/08/2024

Comune di Palazzago

Via Montebello

civ. 21

Identificativi Catastali:

Sezione:

Foglio: 16

Particella: 9871

Subalterno: 709

Compilata da:

Corna Fabio

Iscritto all'albo:

Architetti

Prov. Bergamo

N. 2340


Planimetria

Scheda n. 1

Scala 1:200


Particella 9871 Sub.709

Particella 2945 Sub.703

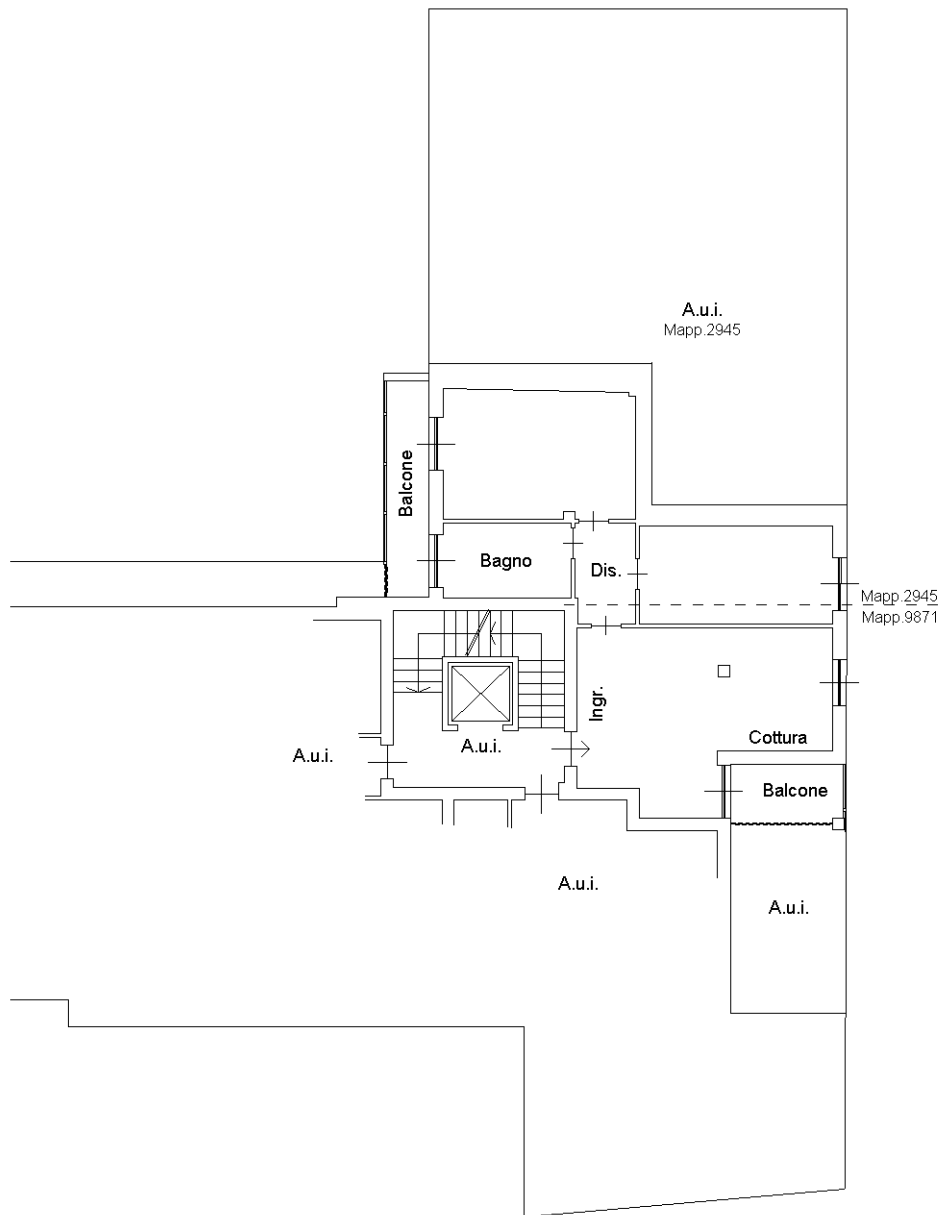

PIANO PRIMO

h=2.70

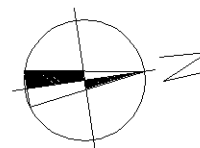

Ultima planimetria in atti